



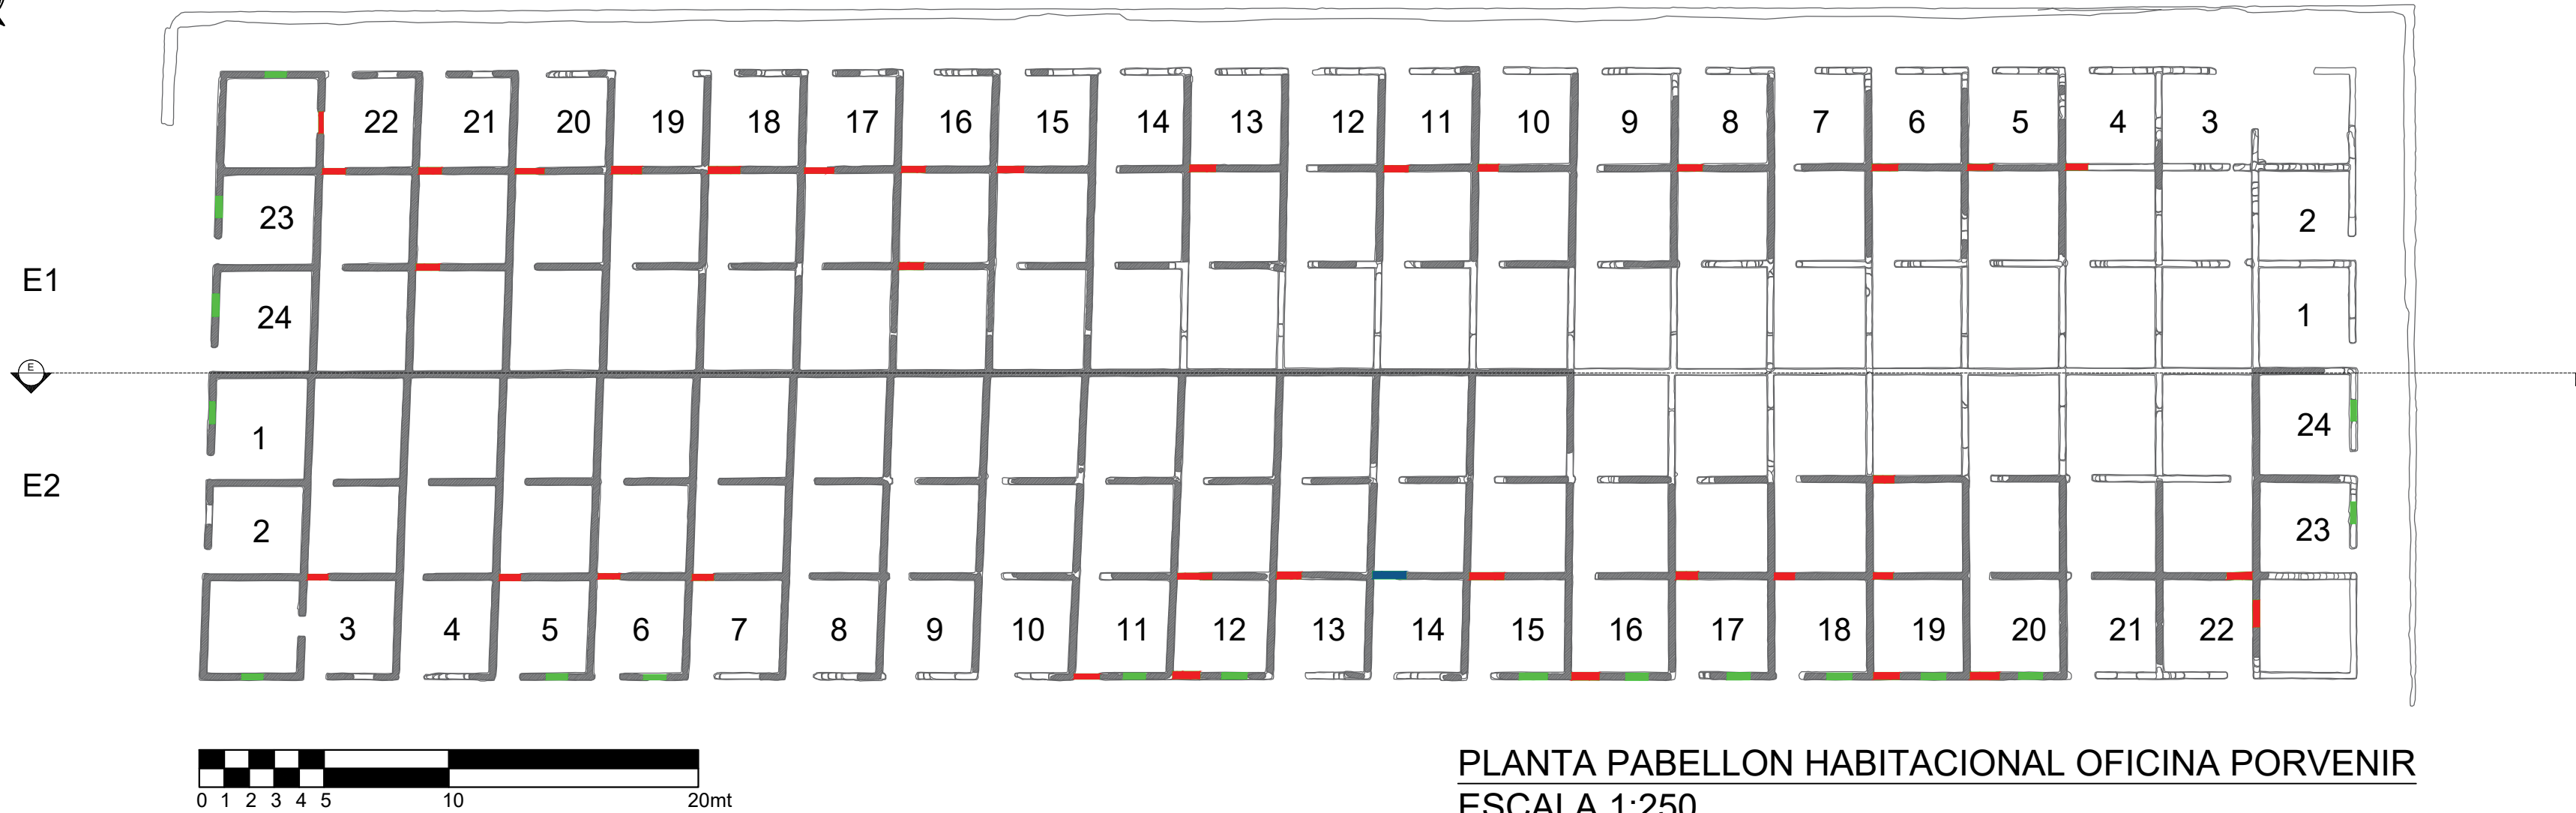

PLANTA PABELLON HABITACIONAL OFICINA PORVENIR
ESCALA 1:250

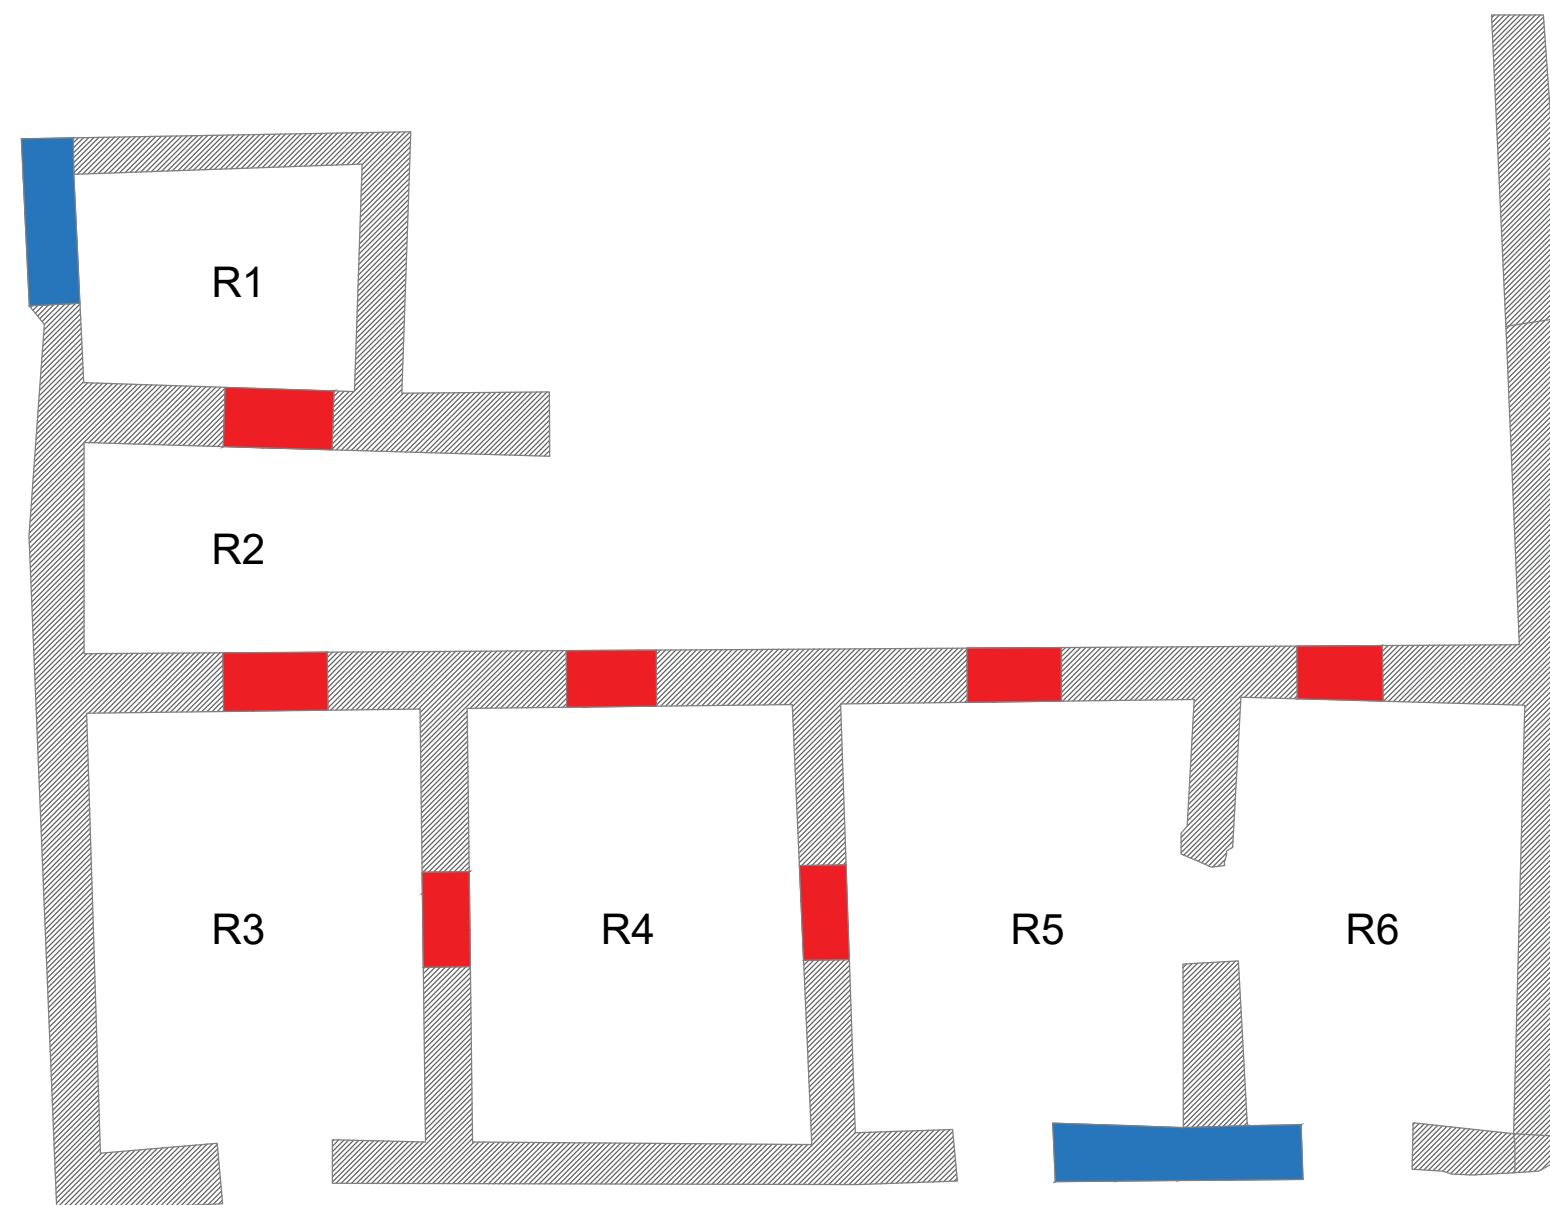

PLANTA PULPERIA OFICINA PORVENIR
ESCALA 1:100



PROYECTO
"ACCIÓN N°18, PLAN DE
CUMPLIMIENTO. AUMENTO DE
PRODUCCIÓN DE YODO
NEGREIROS, SCM
COSAYACH"



SIMBOLOGÍA

	PUERTAS
	VENTANAS
	APUNTALAMIENTO DE MURO

E1;E2: ESTRUCTURA 1; ESTRUCTURA 2
R1: RECINTO 1

- CUALQUIER DUDA EN LA INTERPRETACION O LECTURA DE ESTOS PLANOS DEBERA CONSULTARSE A LOS PROYECTISTAS		
FORMATO	594 X 420 mm	A2
UBICACION	OFICINA SALITRERA PORVENIR	
CONTENIDO	PLANTA DE INTERVENCIONES SALITRERA PORVENIR	
ESCALA	INDICADAS	REV. A
FECHA	ABRIL 2023	
CONSULTOR	IVAN MAUREIRA O.	PLANO
PROYECTISTA	GUSTAVO REYES A.	
DIBUJO	GUSTAVO REYES A.	
REVISOR	IVAN MAUREIRA O.	
APROBO	SGA	