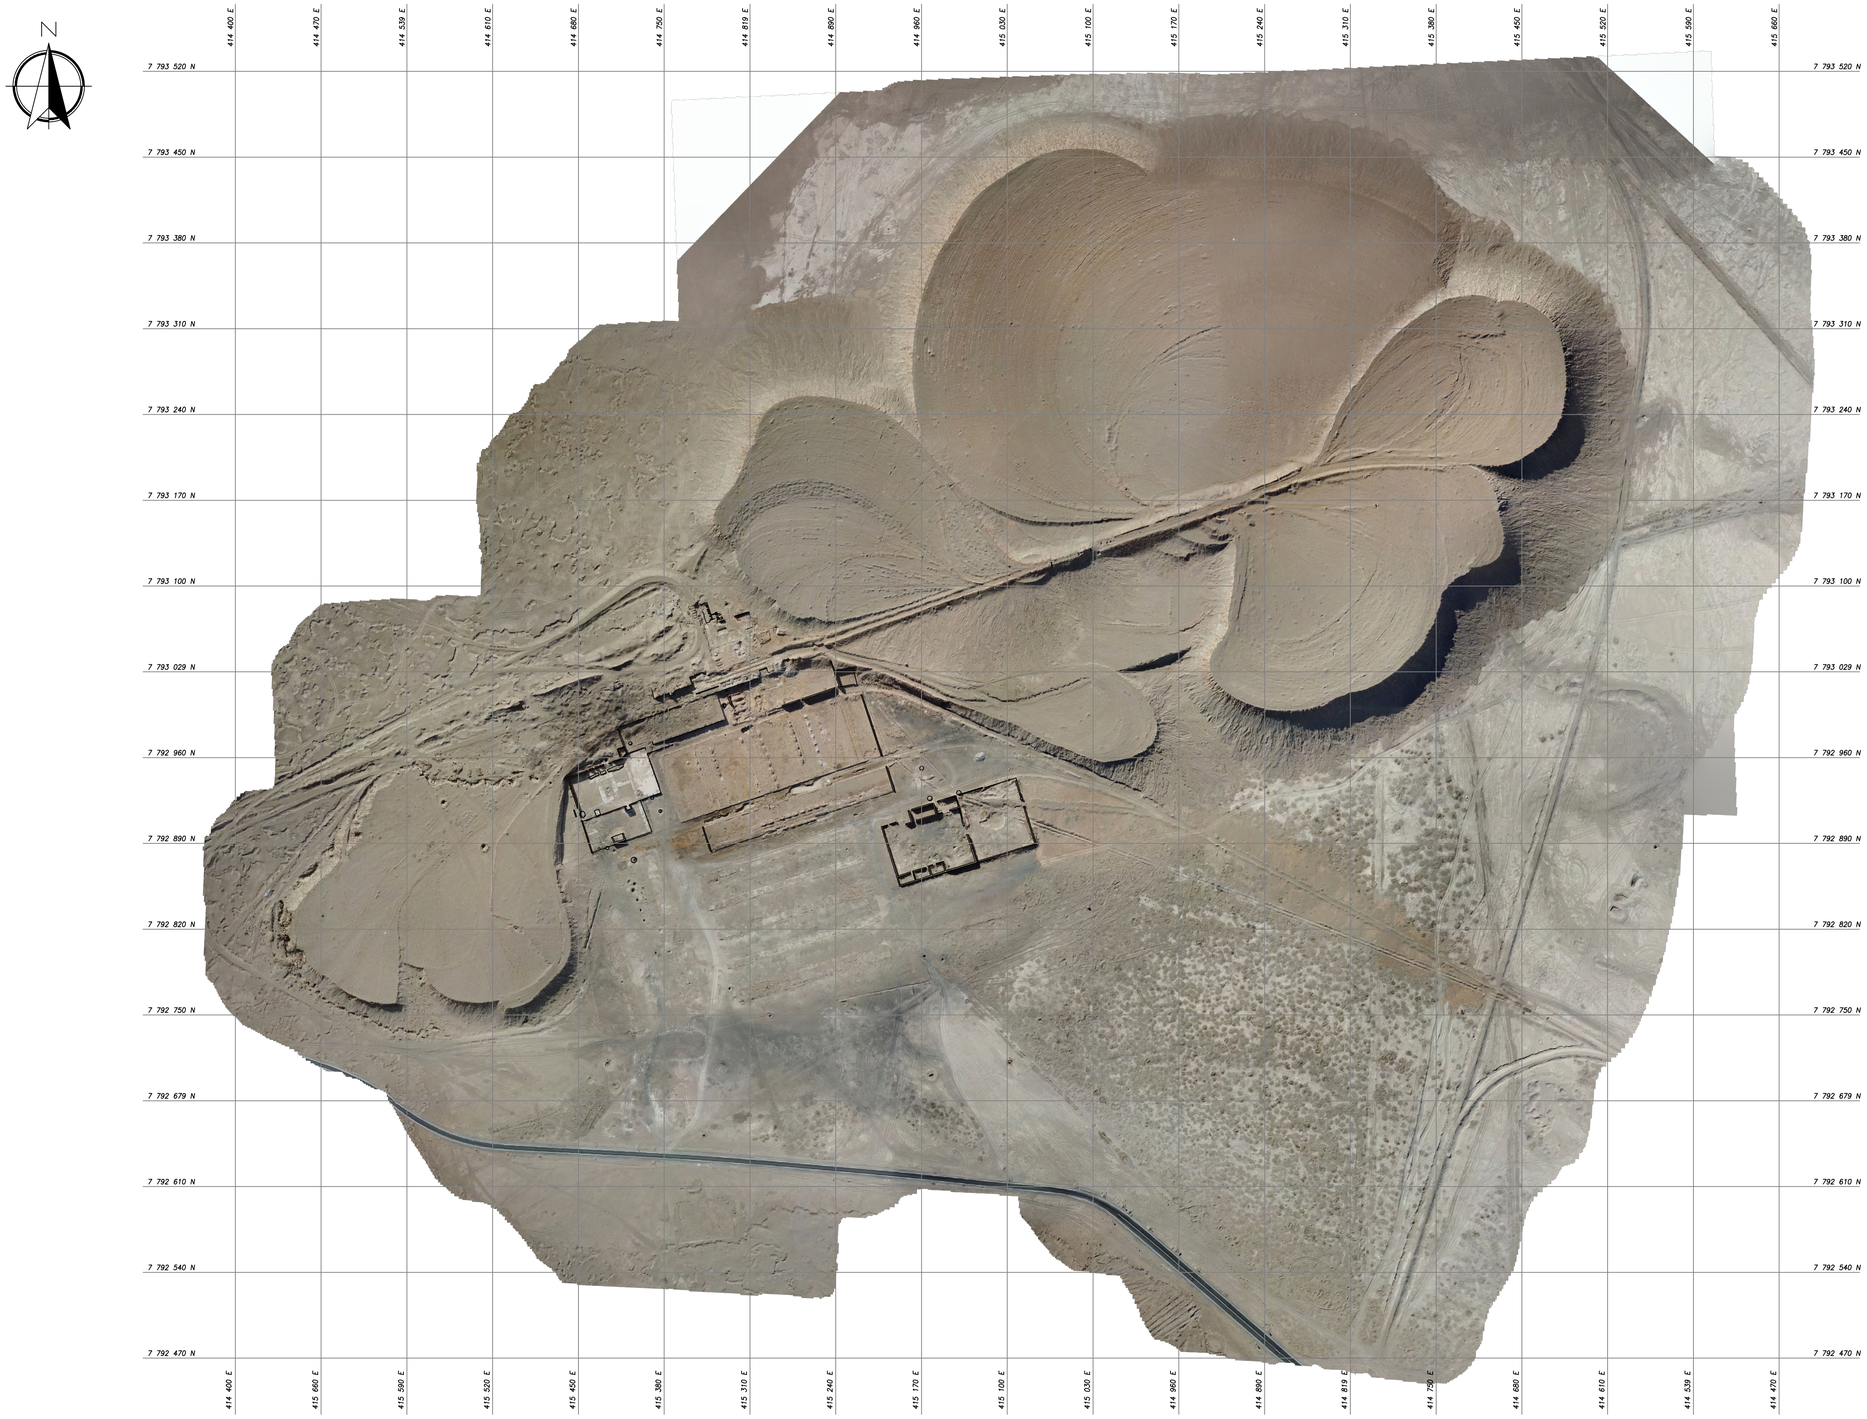

PLANTA GENERAL OFICINA SALITRERA SAN JORGE
ESCALA 1:2500

PROYECTO AMPLIACIÓN NEGREIROS

"LEVANTAMIENTO PLANIMÉTRICO SALITRERAS SAN JORGE Y VALPARAÍSO. "

COSAYACH
Compañía de Salitre y Yodo

DESCRIPCIÓN

PLANTA GENERAL OFICINA SAN JORGE

CONSULTOR

TAMBO
CONSERVACIÓN Y PUESTA EN VALOR

FORMATO	841 X 594 A1	
UBICACION	HUARA	
CONTENIDO	PLANTA GENERAL OFICINA SAN JORGE	
ESCALA	INDICADA	REV. B
FECHA	JULIO 2025	
CONSULTOR	TAMBO SPA	PLANO
PROYECTISTA	GUSTAVO REYES A.	
DIBUJO	GUSTAVO REYES A.	01/08
REVISO	TANIA BASTERRICA B.	
APROBO	COSAYACH	