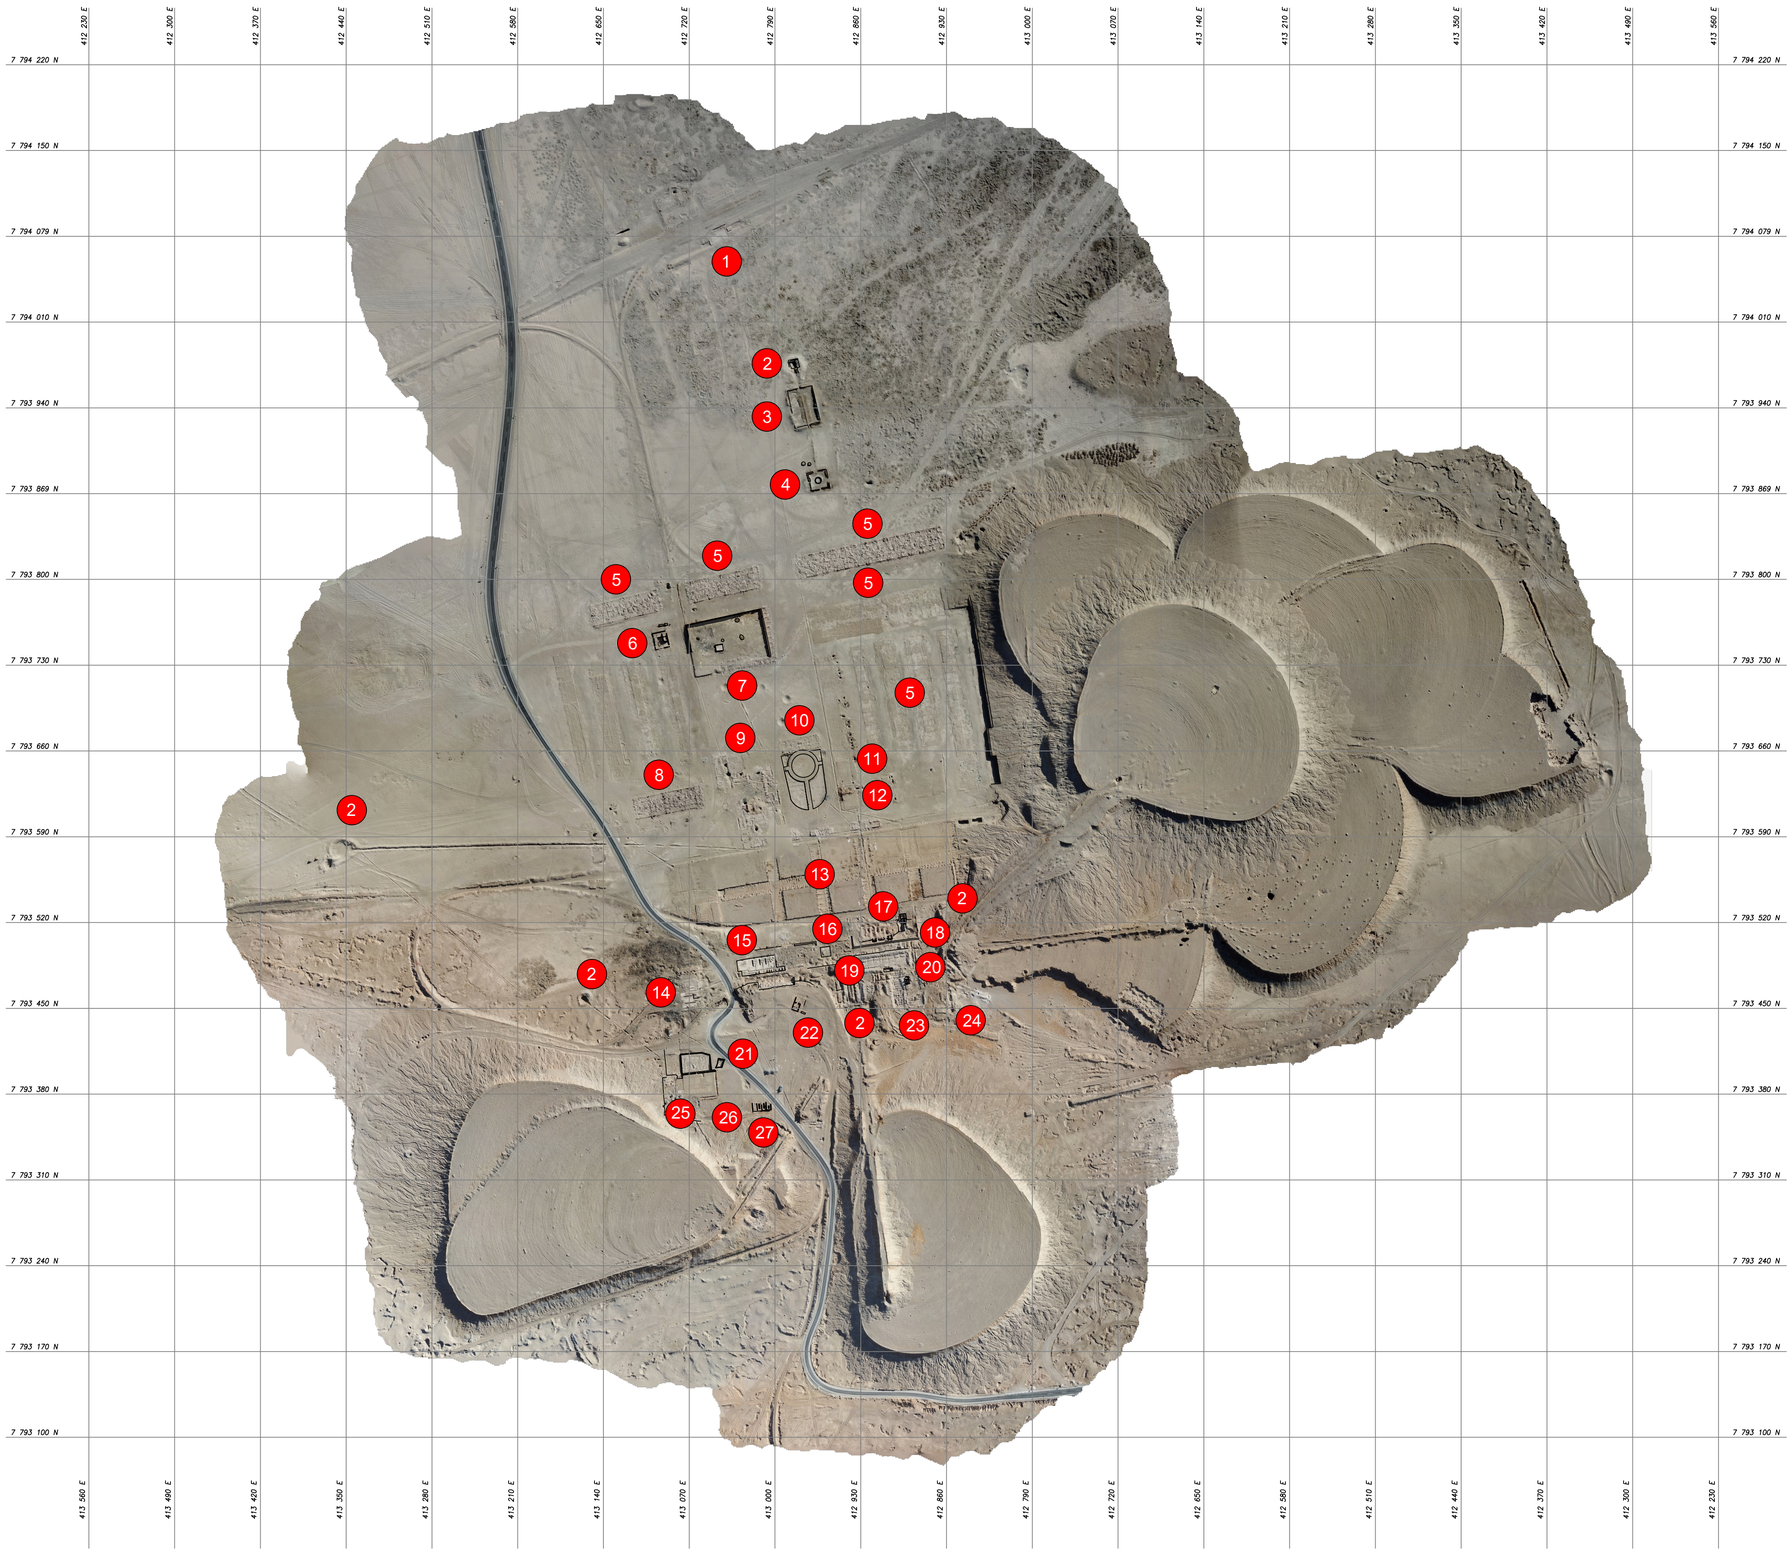


PLANTA RECINTOS OFICINA SALITRERA VALPARAISO
ESCALA 1:2500

PROYECTO AMPLIACIÓN NEGREIROS

"LEVANTAMIENTO PLANIMÉTRICO SALITRERAS SAN JORGE Y VALPARAÍSO. "

COSAYACH
Compañía de Salitre y Yodo

RECINTOS

1. ESTACIÓN DE TREN
2. ESTANQUE DE AGUA
3. CANCHA DE SECADO
4. TRAPICHE DE PÓLVORA
5. VIVIENDAS
6. BAÑOS
7. CORRAL DE ANIMALES
8. VIVIENDA PROFESIONAL
9. PULPERÍA-HORNOS
10. PLAZA
11. BIÓGRAFO
12. ESCUELA
13. 153 BATEAS DE CRISTALIZACIÓN
14. CASA DE FUERZA
15. 6 CHANCADORAS
16. MAESTRANZA
17. 6 CALDERAS
18. CHULLADORES
19. 32 CACHUCHOS
20. CHIMENEAS
21. PISCINA
22. LABORATORIO
23. CASA DE YODO
24. BISULFITO
25. CASA ADMINISTRACIÓN
26. CANCHA DE TENIS
27. COCHERA

CONSULTOR

TAMBO
CONSERVACIÓN Y PUESTA EN VALOR

FORMATO	841 X 594 A1	
UBICACION	HUARA	
CONTENIDO	PLANTA RECINTOS OFICINA VALPARAISO	
ESCALA	INDICADA	REV. B
FECHA	JULIO 2025	
CONSULTOR	TAMBO SPA	PLANO
PROYECTISTA	GUSTAVO REYES A.	
DIBUJO	GUSTAVO REYES A.	02/07
REVISO	TANIA BASTERRICA B.	
APROBO	COSAYACH	