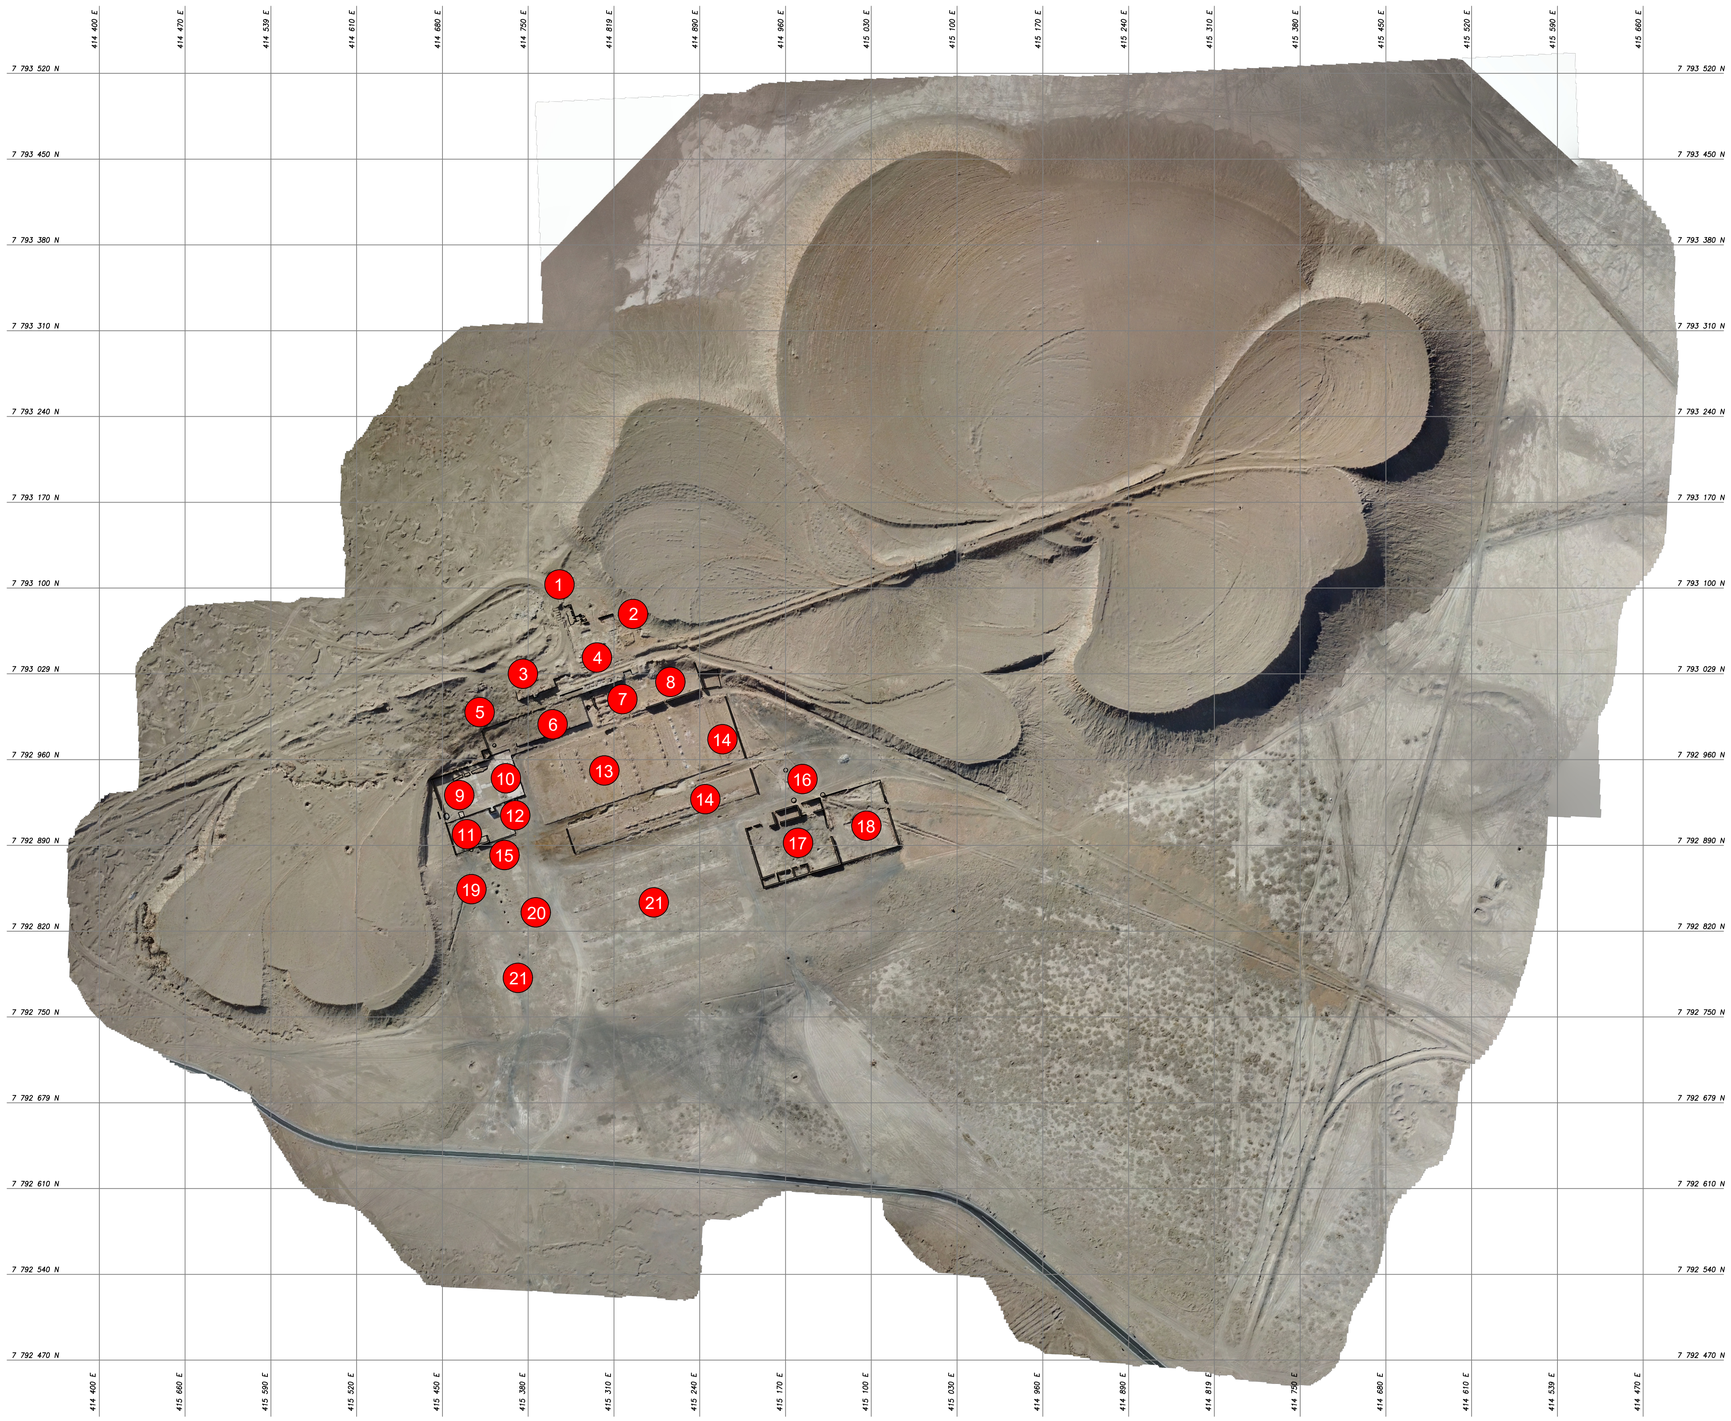



PLANTA RECINTOS OFICINA SALITRERA SAN JORGE
ESCALA 1:2500

PROYECTO AMPLIACIÓN NEGREIROS

"LEVANTAMIENTO PLANIMÉTRICO SALITRERAS SAN JORGE Y VALPARAÍSO. "

COSAYACH
Compañía de Salitre y Yodo

## RECINTOS

1. 3 CHANCADORAS
2. CASA DE YODO
3. FRAGUA
4. CASA DE FUERZA
5. BODEGA
6. MAESTRANZA
7. 16 CACHUCHOS
8. GALPÓN
9. CASA ADMINISTRACIÓN
10. CANCHA DE TENIS
11. CARNICERÍA
12. PULPERÍA-BÓVEDA
13. 95 BATEAS
14. CANCHAS DE ACOPIO
15. PANADERÍA 2 HORNOS
16. LAVA PEZUÑAS
17. CORRAL DE ANIMALES
18. TRAPICHE
19. ESCUELA
20. BOTICA
21. VIVIENDAS

## DESCRIPCIÓN

PLANTA DE RECINTOS
OFICINA SAN JORGE

## CONSULTOR

TAMBO
CONSERVACIÓN Y PUESTA EN VALOR

| | | | |
|---|---|---|---|
| FORMATO | 841 X 594 A1 | | |
| UBICACION | HUARA | | |
| CONTENIDO | PLANTA RECINTOS OFICINA SAN JORGE | | |
| ESCALA | INDICADA | REV. | B |
| FECHA | JULIO 2025 | | |
| CONSULTOR | TAMBO SPA | PLANO | |
| PROYECTISTA | GUSTAVO REYES A. | | |
| DIBUJO | GUSTAVO REYES A. | 02/08 | |
| REVISO | TANIA BASTERRICA B. | | |
| APROBO | COSAYACH | | |