

0 1 2 3 4 5 10mt

ELEVACION NORTE CASA DE ADMINISTRACION
ESCALA 1:100

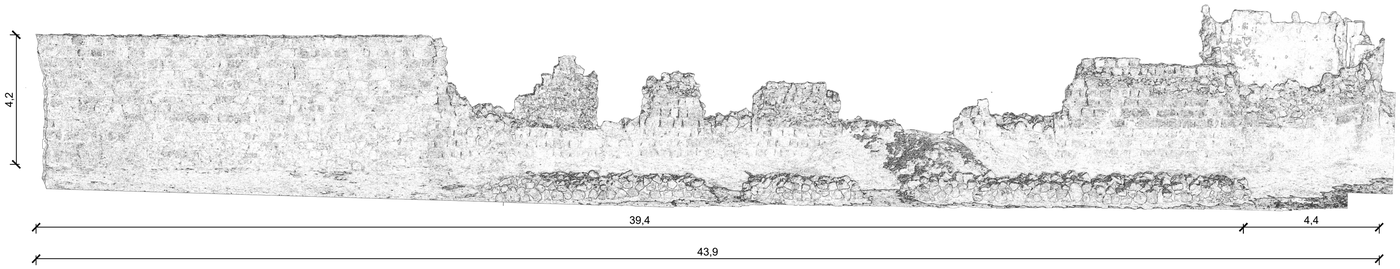

0 1 2 3 4 5 10mt

ELEVACION NORTE CASA DE ADMINISTRACION
ESCALA 1:100



0 1 2 3 4 5 10mt

ELEVACION NORTE MURO PERIMETRAL MAESTRANZA
ESCALA 1:100

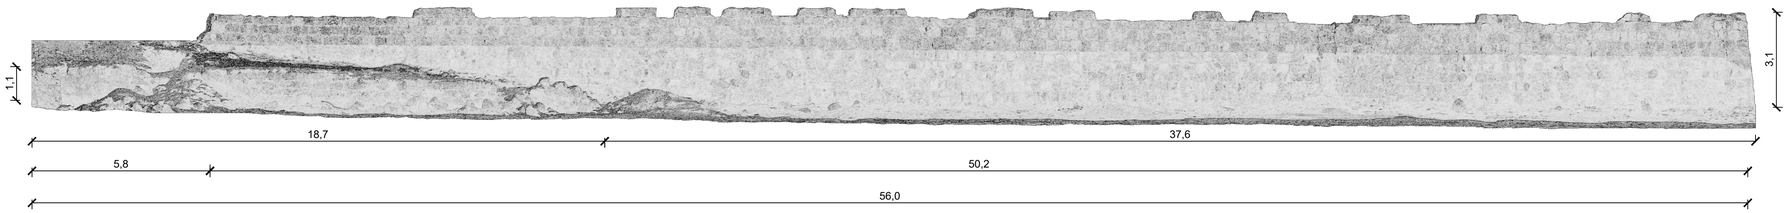

0 1 2 3 4 5 10mt

ELEVACION NORTE MURO PERIMETRAL MAESTRANZA
ESCALA 1:100

PROYECTO AMPLIACIÓN NEGREIROS

"LEVANTAMIENTO PLANIMÉTRICO SALITRERAS SAN JORGE Y VALPARAÍSO. "

COSAYACH
Compañía de Salitre y Yodo

DESCRIPCIÓN

ELEVACIONES MUROS NORTE OFICINA SAN JORGE

CONSULTOR

TAMBO
CONSERVACIÓN Y PUESTA EN VALOR

FORMATO	841 X 594 A1	
UBICACION	HUARA	
CONTENIDO	ELEVACIONES OFICINA SAN JORGE	
ESCALA	INDICADA	REV. A
FECHA	JULIO 2025	
CONSULTOR	TAMBO SPA	PLANO
PROYECTISTA	GUSTAVO REYES A.	
DIBUJO	GUSTAVO REYES A.	04/08
REVISO	TANIA BASTERRICA B.	
APROBO	COSAYACH	