


0 1 2 3 4 5 10mt

ELEVACION NORTE CORRALES
ESCALA 1:100

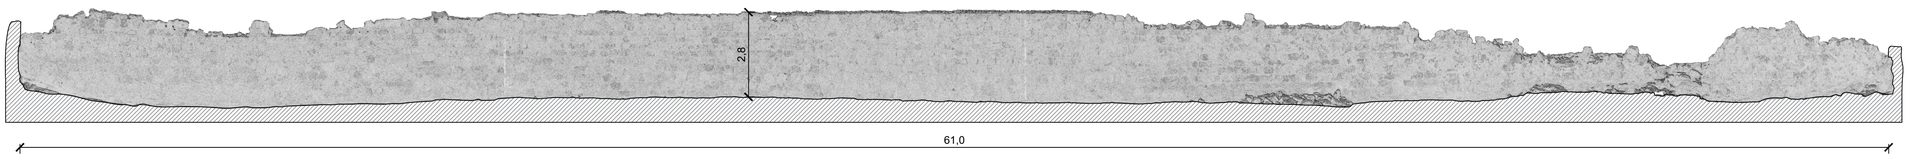


0 1 2 3 4 5 10mt

ELEVACION NORTE CORRALES
ESCALA 1:100

PROYECTO AMPLIACIÓN NEGREIROS

"LEVANTAMIENTO PLANIMÉTRICO SALITRERAS SAN JORGE Y VALPARAÍSO. "

COSAYACH
Compañía de Salitre y Yodo

DESCRIPCIÓN

ELEVACIÓN MURO NORTE OFICINA VALPARAISO

CONSULTOR

TAMBO
CONSERVACIÓN Y PUESTA EN VALOR

| | | |
|---|---|---|
| FORMATO | 841 X 594 A1 | |
| UBICACION | HUARA | |
| CONTENIDO | ELEVACIONES OFICINA VALPARAISO | |
| ESCALA | INDICADA | REV. A |
| FECHA | JULIO 2025 | |
| CONSULTOR | TAMBO SPA | PLANO |
| PROYECTISTA | GUSTAVO REYES A. | |
| DIBUJO | GUSTAVO REYES A. | 04/07 |
| REVISO | TANIA BASTERRICA B. | |
| APROBO | COSAYACH | |