

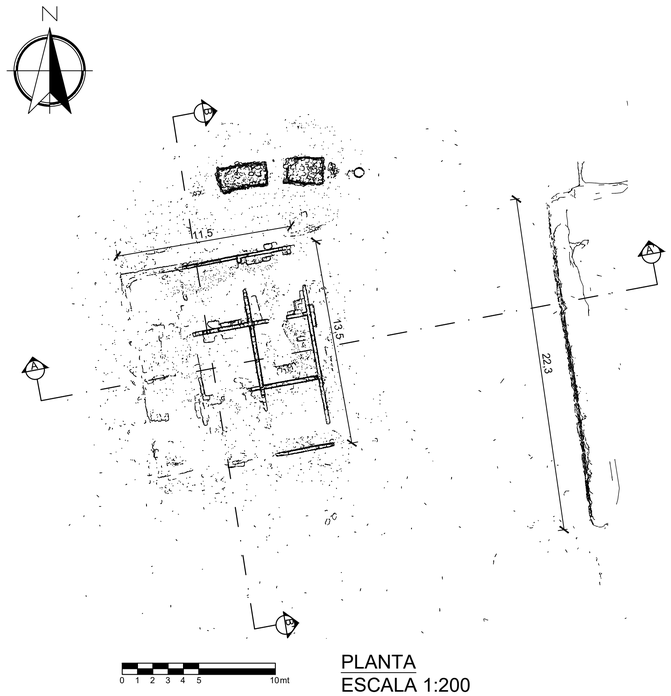


PLANTA
ESCALA 1:200

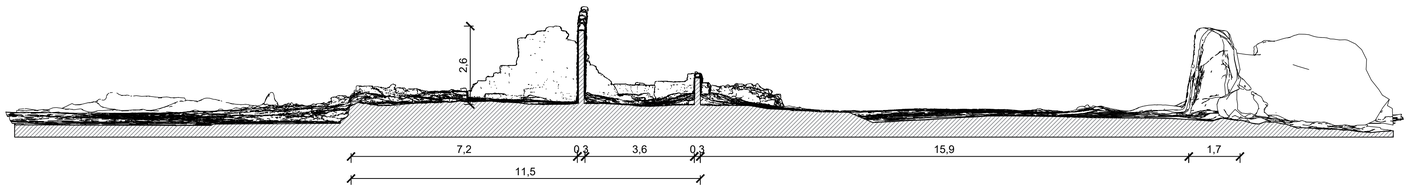

CORTE A-A'
ESCALA 1:100

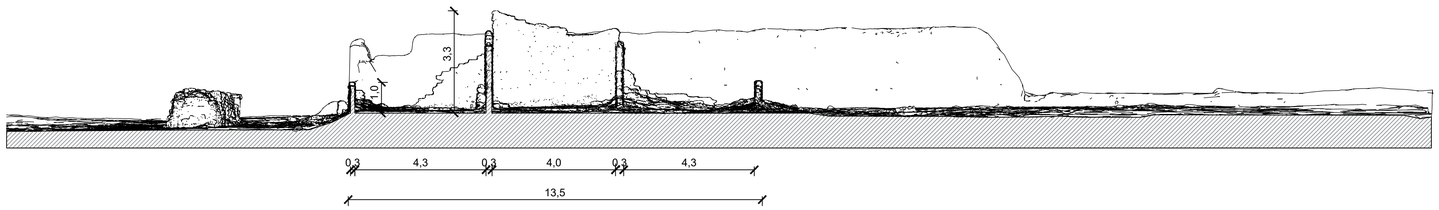


CORTE B-B'
ESCALA 1:100




VISTA PONIENTE MODELO 3D
ESCALA 1:100



VISTA SUR MODELO 3D
ESCALA 1:100

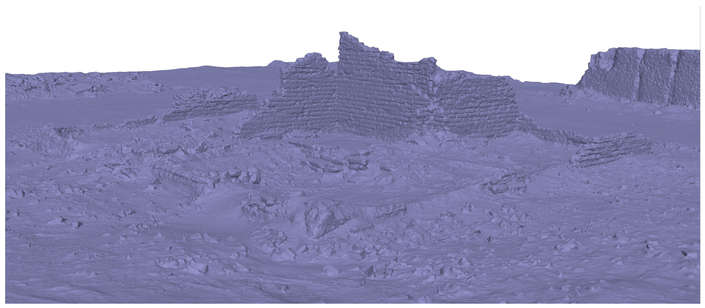

VISTA PERSPECTIVA MODELO 3D EN SÓLIDO
S/E

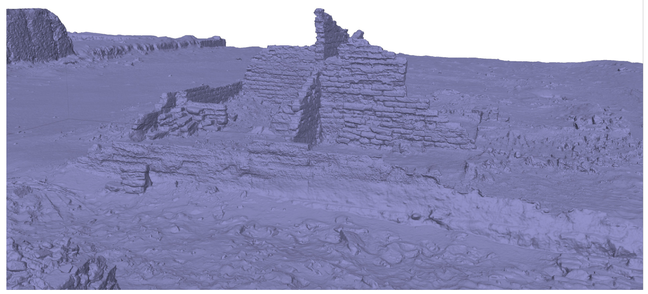

VISTA PERSPECTIVA MODELO 3D EN SÓLIDO
S/E

PROYECTO AMPLIACIÓN NEGREIROS

"LEVANTAMIENTO PLANIMÉTRICO SALITRERAS SAN JORGE Y VALPARAÍSO. "

COSAYACH
Compañía de Salitre y Yodo

DESCRIPCIÓN

3D BAÑOS OFICINA VALPARAÍSO

CONSULTOR

TAMBO
CONSERVACIÓN Y PUESTA EN VALOR

FORMATO	841 X 594 A1	
UBICACION	HUARA	
CONTENIDO	PLANO DE BAÑOS OFICINA VALPARAÍSO	
ESCALA	INDICADA	REV. A
FECHA	JULIO 2025	
CONSULTOR	TAMBO SPA	PLANO
PROYECTISTA	GUSTAVO REYES A.	
DIBUJO	GUSTAVO REYES A.	06/07
REVISO	TANIA BASTERRICA B.	
APROBO	COSAYACH	