

0 1 2 3 4 5 10mt

ELEVACION SUR MURO PERIMETRAL CORRALES
ESCALA 1:100

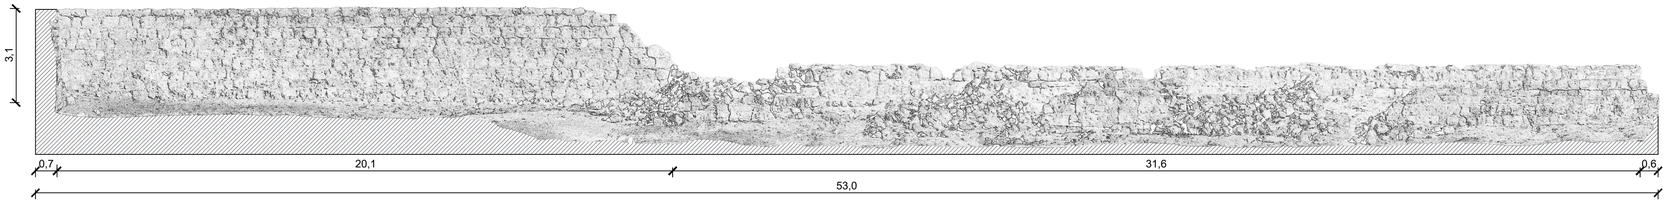

0 1 2 3 4 5 10mt

ELEVACION SUR MURO PERIMETRAL CORRALES
ESCALA 1:100



0 1 2 3 4 5 10mt

ELEVACION ORIENTE MURO PERIMETRAL GALPON
ESCALA 1:100

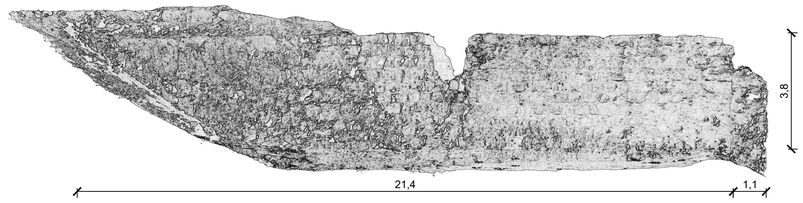

0 1 2 3 4 5 10mt

ELEVACION ORIENTE MURO PERIMETRAL GALPON
ESCALA 1:100

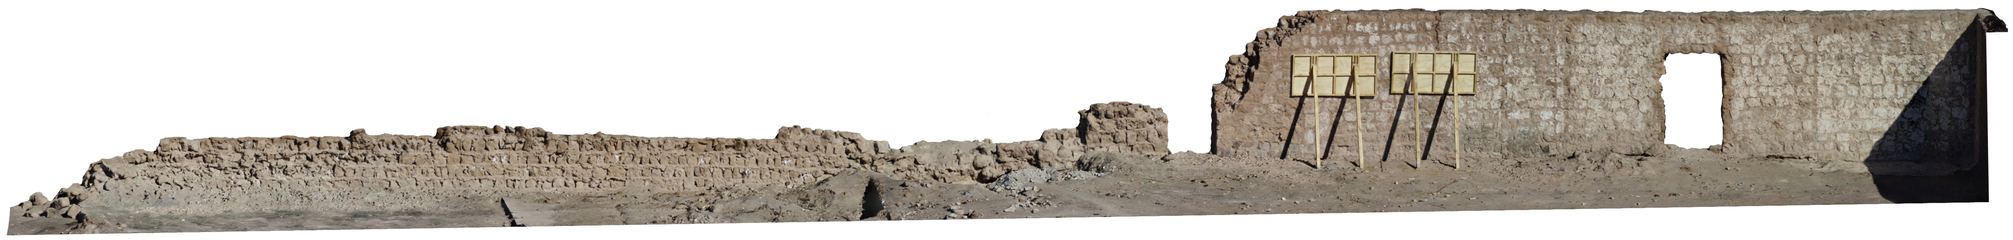

0 1 2 3 4 5 10mt

ELEVACION PONIENTE MURO PERIMETRAL CARNICERÍA Y ADMINISTRACIÓN
ESCALA 1:100

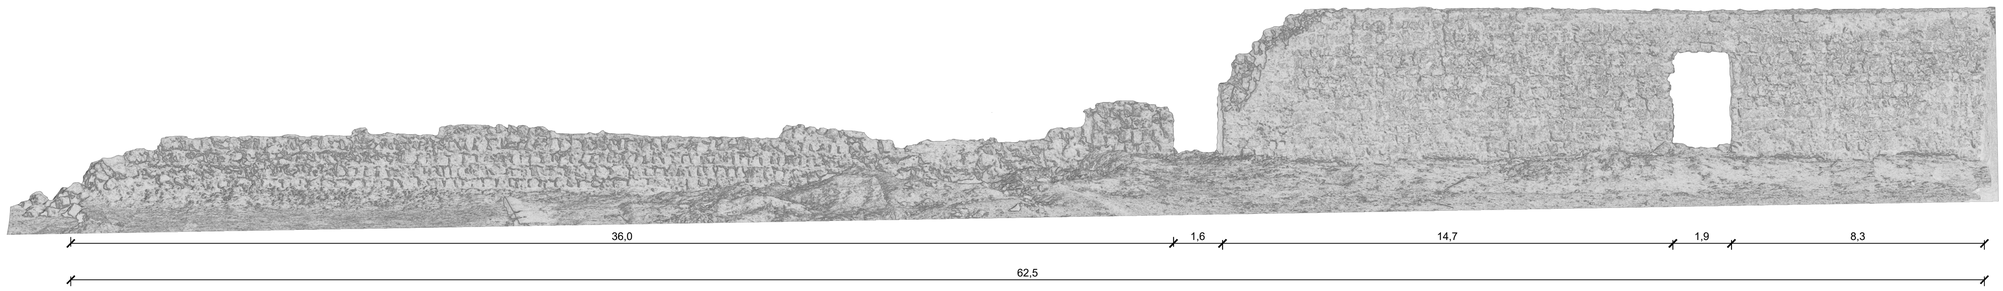

0 1 2 3 4 5 10mt

ELEVACION PONIENTE MURO PERIMETRAL CARNICERÍA Y ADMINISTRACIÓN
ESCALA 1:100

PROYECTO AMPLIACIÓN NEGREIROS

"LEVANTAMIENTO PLANIMÉTRICO SALITRERAS SAN JORGE Y VALPARAÍSO. "

COSAYACH
Compañía de Salitre y Yodo

DESCRIPCIÓN

ELEVACIONES MUROS SUR, ORIENTE Y PONIENTE OFICINA SAN JORGE

CONSULTOR

TAMBO
CONSERVACIÓN Y PUESTA EN VALOR

FORMATO	841 X 594 A1		
UBICACION	HUARA		
CONTENIDO	ELEVACIONES OFICINA SAN JORGE		
ESCALA	INDICADA	REV. A	
FECHA	JULIO 2025		
CONSULTOR	TAMBO SPA	PLANO	
PROYECTISTA	GUSTAVO REYES A.		
DIBUJO	GUSTAVO REYES A.	06/08	
REVISO	TANIA BASTERRICA B.		
APROBO	COSAYACH		