

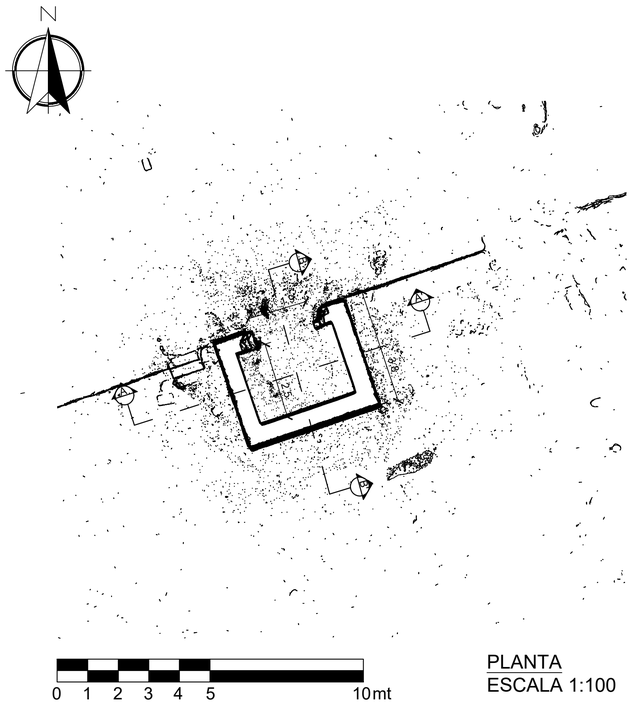


PLANTA
ESCALA 1:100

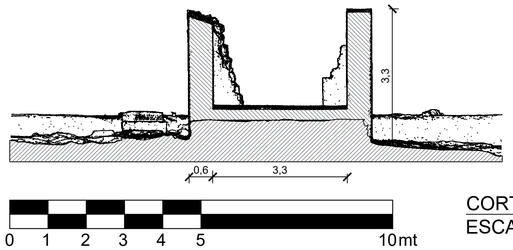

CORTE A-A'
ESCALA 1:75

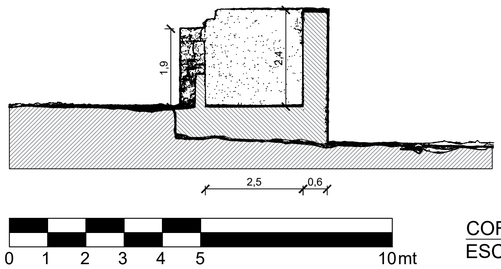


CORTE B-B'
ESCALA 1:75




VISTA NORTE MODELO 3D
ESCALA 1:75



VISTA SUR MODELO 3D
ESCALA 1:75

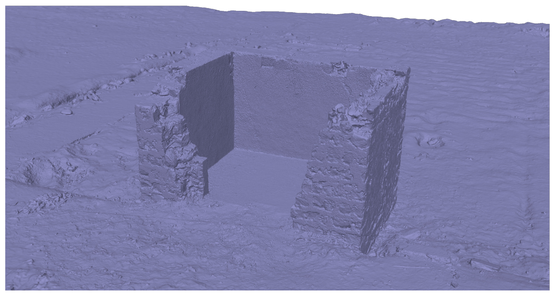

VISTA PERSPECTIVA MODELO 3D EN SÓLIDO
S/E

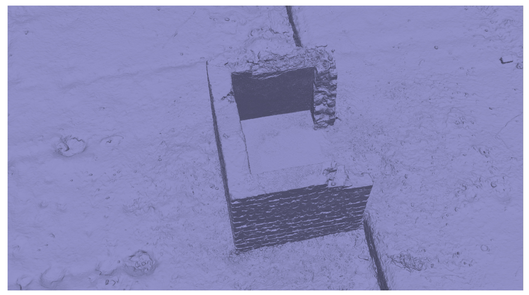

VISTA PERSPECTIVA MODELO 3D EN SÓLIDO
S/E

PROYECTO AMPLIACIÓN
NEGREIROS

"LEVANTAMIENTO
PLANIMÉTRICO SALITRERAS
SAN JORGE Y VALPARAÍSO. "

COSAYACH
Compañía de Salitre y Yodo

DESCRIPCIÓN

3D BÓVEDA OFICINA
SAN JORGE

CONSULTOR

TAMBO
CONSERVACIÓN
Y PUESTA EN VALOR

FORMATO	841 X 594 A1	
UBICACION	HUARA	
CONTENIDO	PLANO DE BÓVEDA OFICINA SAN JORGE	
ESCALA	INDICADA	REV. A
FECHA	JULIO 2025	
CONSULTOR	TAMBO SPA	PLANO
PROYECTISTA	GUSTAVO REYES A.	
DIBUJO	GUSTAVO REYES A.	07/08
REVISO	TANIA BASTERRICA B.	
APROBO	COSAYACH	