

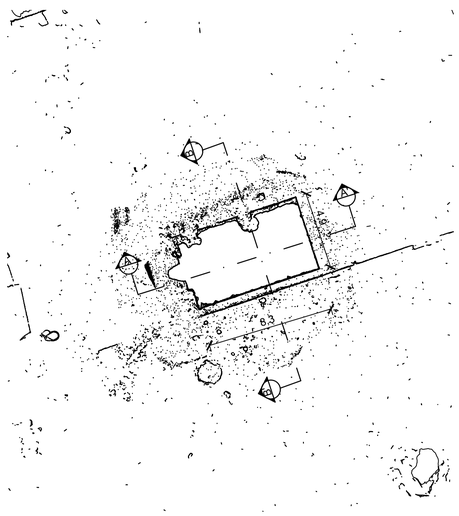


PLANTA
ESCALA 1:200

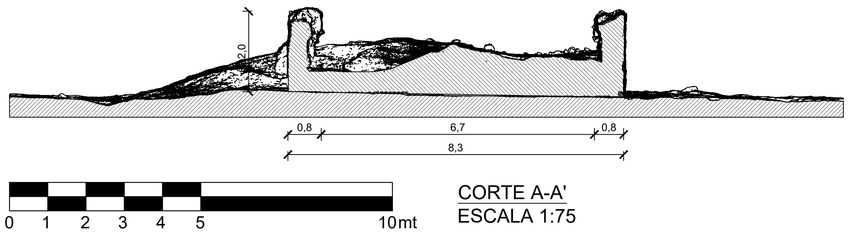

CORTE A-A'
ESCALA 1:75

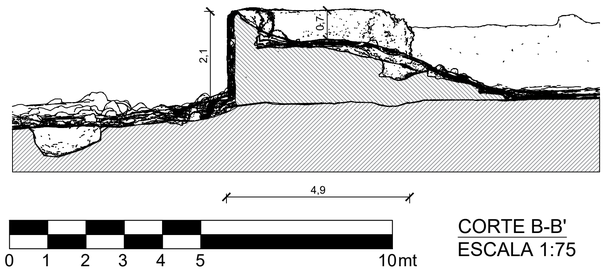


CORTE B-B'
ESCALA 1:75




VISTA NORTE MODELO 3D
ESCALA 1:75



VISTA SUR MODELO 3D
ESCALA 1:75

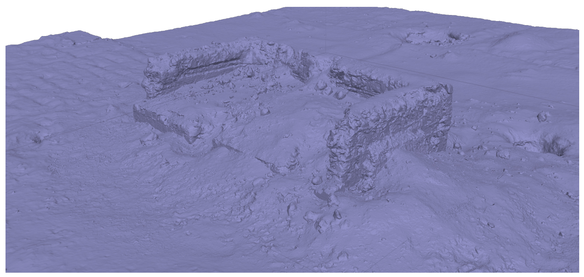

VISTA PERSPECTIVA MODELO 3D EN SÓLIDO
S/E

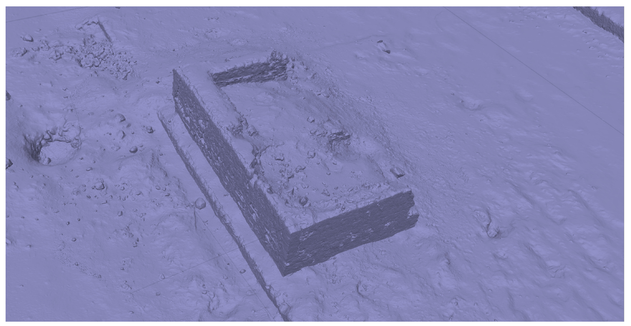

VISTA PERSPECTIVA MODELO 3D EN SÓLIDO
S/E

PROYECTO AMPLIACIÓN NEGREIROS

"LEVANTAMIENTO PLANIMÉTRICO SALITRERAS SAN JORGE Y VALPARAÍSO. "

COSAYACH
Compañía de Salitre y Yodo

DESCRIPCIÓN

3D HORNOS OFICINA SAN JORGE

CONSULTOR

TAMBO
CONSERVACIÓN Y PUESTA EN VALOR

FORMATO	841 X 594 A1		
UBICACION	HUARA		
CONTENIDO	PLANO DE HORNOS OFICINA SAN JORGE		
ESCALA	INDICADA	REV.	A
FECHA	JULIO 2025		
CONSULTOR	TAMBO SPA	PLANO	
PROYECTISTA	GUSTAVO REYES A.		
DIBUJO	GUSTAVO REYES A.	08/08	
REVISO	TANIA BASTERRICA B.		
APROBO	COSAYACH		